





• **DOPRAVNÍ ZNAČENÍ** •
PROJEKTY REALIZACE PRONÁJEM




Vypracoval: Martin Frolík tel.: 777 690 022, e-mail: frolik@adsum.cz		Zodpovědný projektant, kontrola: Martin Frolík	
Objednatel: OBEC ČISTÁ Čistá 1, 270 34 Čistá		 • DOPRAVNÍ ZNAČENÍ • PROJEKTY REALIZACE PRONÁJEM ADSUM spol. s r.o. Havlíčková 923, 273 51 Unhošť provozovna: Lidická 7, 273 51 unhošť tel./fax: +420 312 698 482 mobil: +420 777 690 022 e-mail: adsum@adsum.cz http://www.adsum.cz IČ: 451 44 991, DIČ: CZ 451 44 991, KB Kladno, z.ú. 807741141/0100 Společnost vedená od 21. února 1992 u Městského soudu v Praze, spisová značka C7462	
Investor: ZEPRIS s.r.o. Mezi Vodami 27, 143 20 Praha 4			
Stavba: VÝSTAVBA KANALIZACE ČISTÁ		Číslo zakázky: DIO-81-4/2023	
		Datum: 04/2023	
Objekt: Oprava povrchu sil.č. II/229 a II/2295 v obci Čistá po výstavbě kanalizace - homogenizace částečné uzavírky a úplné uzavírky MK		Stupeň: RDS	
		Měřítko: -	
		Počet formátů: A4	
		Číslo přílohy:	Paré:

CELKOVÁ SITUACE

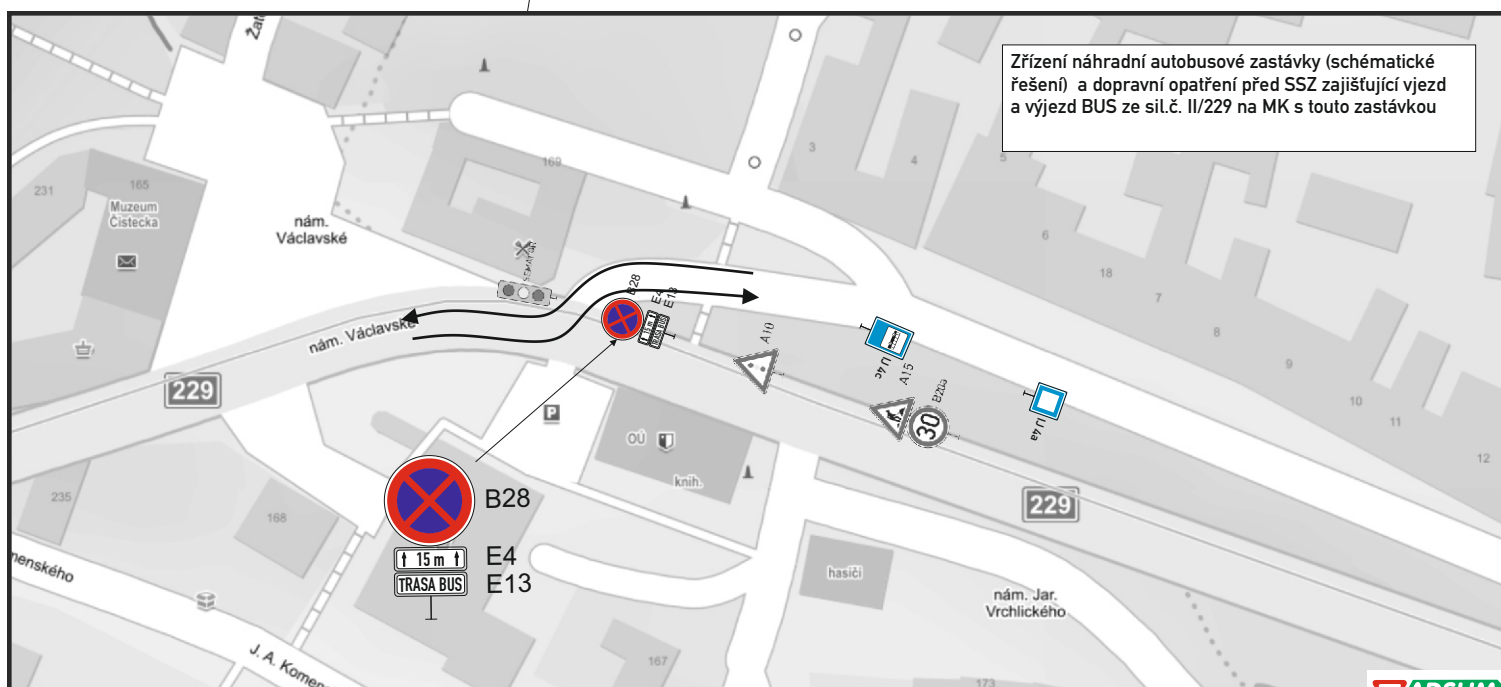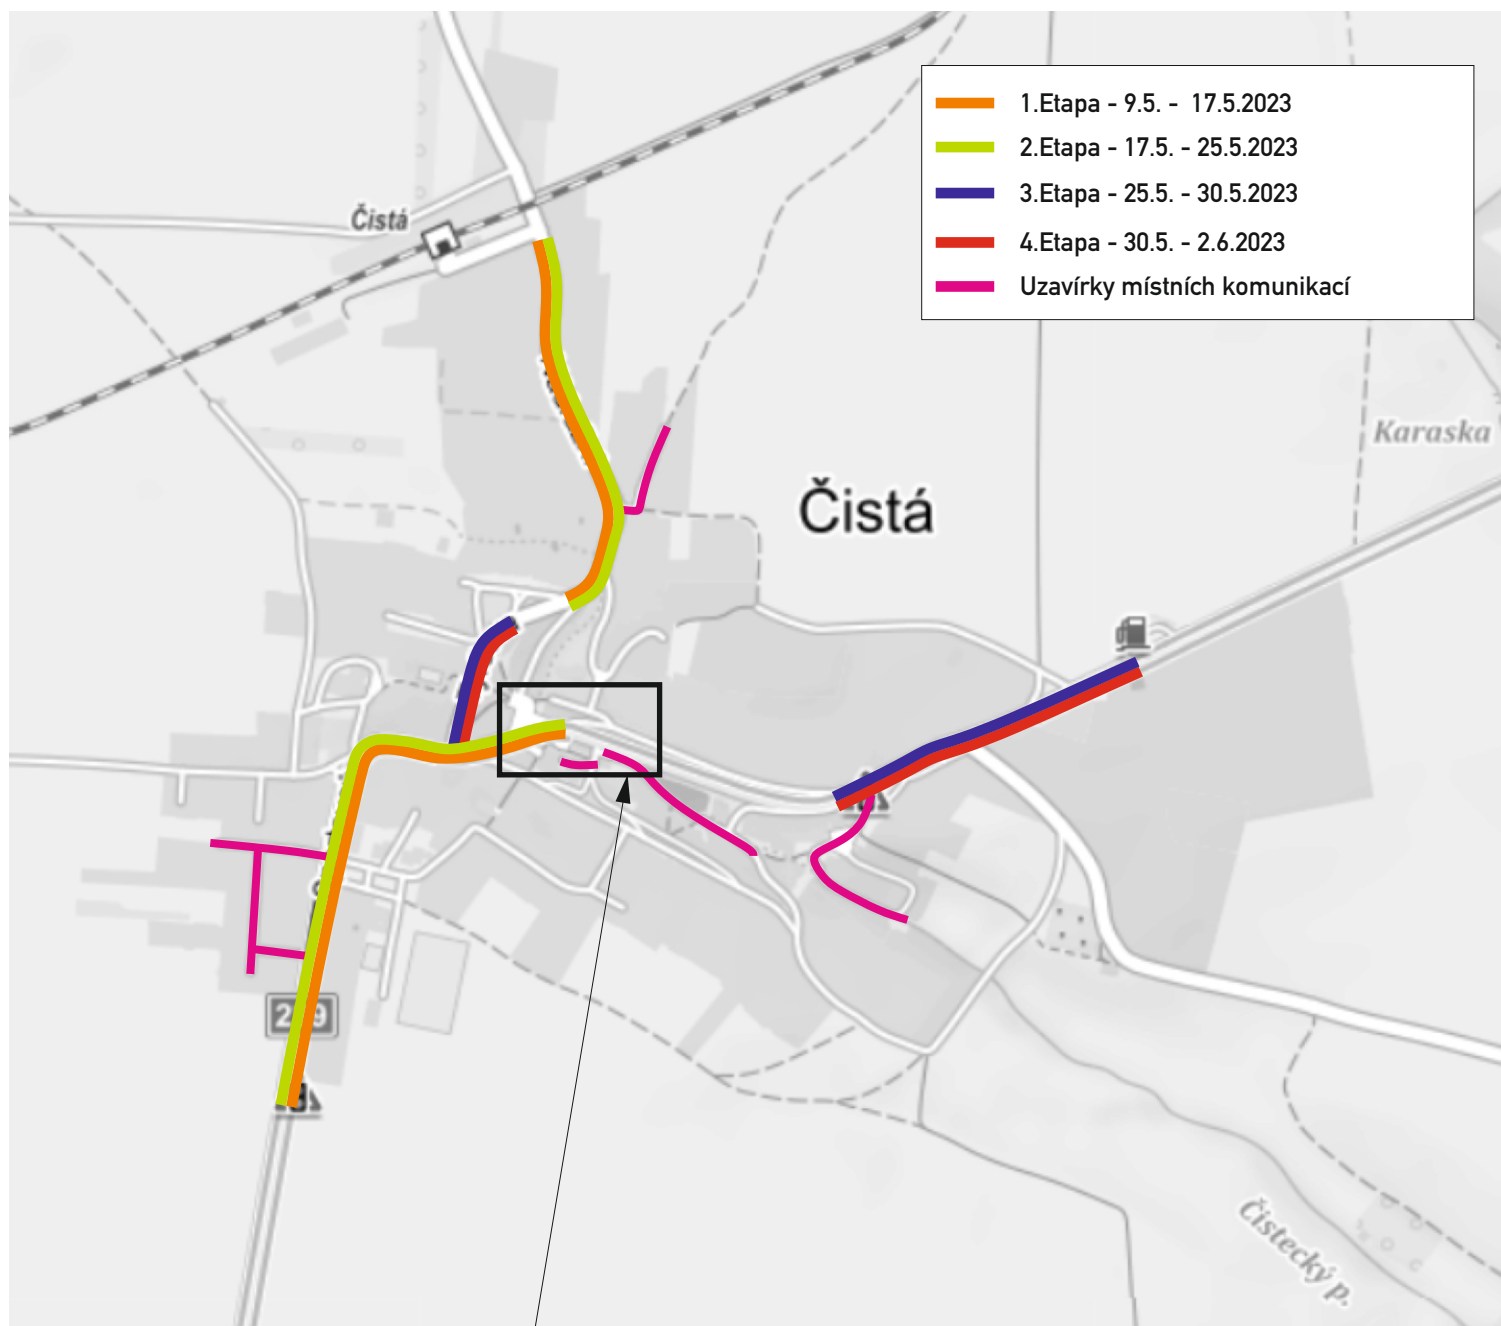

SCHEMATICKÉ ŘEŠENÍ

částečná uzavírka sil.č. II/229 a III/2295

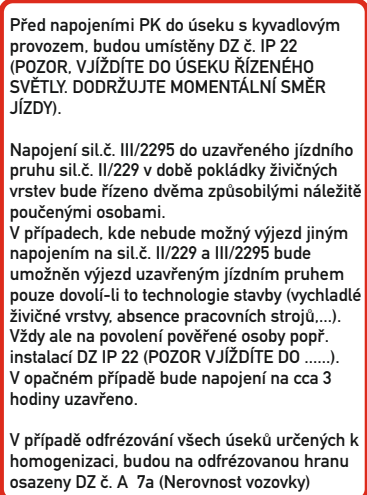

Schema 4.

